

ΕΦΗΜΕΡΙΣ ΤΗΣ ΚΥΒΕΡΝΗΣΕΩΣ
ΤΗΣ ΕΛΛΗΝΙΚΗΣ ΔΗΜΟΚΡΑΤΙΑΣ

ΑΘΗΝΑ 31 ΔΕΚΕΜΒΡΙΟΥ 1985	ΤΕΥΧΟΣ ΤΕΤΑΡΤΟ	ΑΡΙΘΜΟΣ 788

ΠΕΡΙΕΧΟΜΕΝΑ

ΠΟΛΕΟΔΟΜΙΑ

ΑΠΟΦΑΣΕΙΣ

ΠΟΛΕΟΔΟΜΙΑ

ΑΠΟΦΑΣΕΙΣ

Αριθ. 6903 (1)

Καθορισμός ορίων οικισμού Κοιλάδας Ν. Λάρισας και καθορισμός όρων και περιορισμών δόμησης αυτού.

Ο ΝΟΜΑΡΧΗΣ ΛΑΡΙΣΑΣ

Έχοντας υπόψη:

1. Τις διατάξεις του από 24.4.1985 Π.Δ. (ΦΕΚ 181Δ/3.5.1985) «περί τρόπου καθορισμού ορίων οικισμού της χώρας, κατηγορίες αυτών και καθορισμός όρων και περιορισμών δόμησης.»

2. Τις προτάσεις των ιδιωτών μελετητών Μηχ/χών, στους οποίους ανατέθηκε σχετική μελέτη στα πλαίσια του προγράμματος των ανοιχτών πόλεων, που αφορούν στον προσδιορισμό των ορίων των υπόψη οικισμών.

3. Τα δελτία Αρχιτεκτονικής αναγνώρισης των οικισμών που συμπληρώθηκε από τους προαναφερόμενους Μελετητές κατά τις υποδείξεις των σχετικών προδιαγραφών του Υ.Χ.Ο.Π.

4. Την υπ' αριθ. 7049/30.10.85 απόφασή μας για την κατηγοριοποίηση των οικισμών του Ν. Λάρισας του έχουν πληθυσμό μέχρι και 2.000 κατοίκους.

5. Τα πληθυσμιακά στοιχεία της τελευταίας απογραφής του κράτους της Ε.Σ.Υ.Ε.

6. Την υπ' αριθ. 8/139/29.8.85 γνωμοδότηση του Συμβουλίου Χ.Ο.Π. του Νομού.

7. Την υπ' αριθ. 20/5/18.6.85 απόφαση του Κοινοτικού Συμβουλίου Κοιλάδας, αποφασίζουμε:

I. Καθορίζουμε τα όρια του οικισμού Κοιλάδας Κοινότητας Κοιλάδας Επαρχίας Λάρισας του Ν. Λάρισας με στοιχεία 1-2-3 .... 25-1 όπως αυτά φαίνονται στο συνοδευτικό της παρούσας σχεδιάγραμμα κλίμακας 1:5.000 που αποτελεί αναπόσπαστο μέρος της απόφασης αυτής και συντάχθηκε βάσει στοιχείων χαρτών και επι τόπου ελέγχου.

II. Καθορίζουμε τους ακόλουθους Γενικούς και Ειδικούς όρους και περιορισμούς Δόμησης.

Α. Γενικοί όροι Δόμησης.

Εντός των ορίων του οικισμού Κοιλάδας θεωρούνται άρτια και οικοδομήσιμα τα γήπεδα που έχουν α) Ελάχιστο εμβαδόν 600 τ.μ. β) Μέγιστος αριθμός ορόφων 2 και μέγιστο ύψος 7,50μ.

Κατά παρέκλιση εντός των ορίων των οικισμών θεωρούνται άρτια τα γήπεδα με όποιο εμβαδόν είχαν στις 3.5.1985 ημέρα Δημοσιεύσής του από 24.4.1985 Δ/τος.

Β. Ειδικοί όροι Δόμησης.

Επικάλυψη: Στέγη με κεραμίδια και κλίση μέχρι 50%

Επιφάνειες των όψεων του κτιρίου: Με παραδοσιακά υλικά και χρώματα.

Οι ανοιχτοί εξώστες να μη καταλαμβάνουν ολόκληρο το μήκος της όψεως.

Ανοίγματα: Μέγιστο ποσοστό το 25% της επιφανείας της όψης εφόσον πρόκειται για κατοικία.

Περίφραξη: Παραδοσιακά υλικά και χρώματα της όψεως.

III, α) Πρίν από οποιαδήποτε κατάτμηση οικοπέδων εντός των ορίων του οικισμού θα πρέπει να θεωρείται το σχετικό τοπογραφικό διάγραμμα από το τμήμα Πολεοδομίας και Π.Ε. της Νομαρχίας ώστε να εξασφαλίζεται η συνέχεια των υπαρχόντων Κοινοχρήστων χώρων και η δημιουργία νέων Κοινόχρηστων χώρων σύμφωνα με τα οριζόμενα στις διατάξεις της παρ. 1 του άρθρου 6 του από 24.4.1985 Δ/τος.

β) Να εξασφαλίζεται οπωσδήποτε η συνέχεια των υφισταμένων ή εγκεχριμένων δρόμων του οικισμού.

Κατά τα λοιπά ισχύουν τα οριζόμενα στο Δ/γμα της 24.4.1985 (ΦΕΚ 181Δ/3.5.1985).

Η παρούσα απόφαση με το σχεδιάγραμμα οριοθέτησης του οικισμού που τη συνοδεύει, να δημοσιευθεί στην Εφημερίδα της Κυβερνήσεως.

Λάρισα, 30 Οκτωβρίου 1985

Ο Νομάρχης
ΑΠ. ΒΛΑΣΙΑΔΗΣ

Συνοδεύει την 6903/30-10-85
Απόφαση Νομάρχη Λάρισας
Η Προϊσταμένη ΤΠς ΠΕ

Μ. ΛΙΒΕΡΗ
Τοπ/φος Μηχ/κος με 4ο β

ΝΟΜΟΣ ΛΑΡΙΣΑΣ
Οικισμοί ΚΟΙΛΑΣ

ΥΠΟΜΝΗΜΑ

Όριο ΟΤΑ
Όριο οικισμού
1, 2, 3 Ονομασίες

ΕΠΕΞΗΓΗΣΗ ΟΡΙΟΥ ΟΙΚΙΣΜΟΥ
1, 2, 7, 8, 9, 14, 15, 20, 24, 25 : όριο εγκεκριμένου σχεδίου
2-3 = 450 μ
3-4-5 όριο ιδιοκτησιών
6-7 = 160 μ
21-22 = 200 μ
23-23 : τμήμα κύκλου R=800μ από το κέντρο του οικισμού

ΟΡΙΟΘΕΤΗΣΗ ΟΙΚΙΣΜΟΥ

Π.11

1:5000

Υπουργείο Χωροταξίας Οικισμού και Περιβάλλοντος
ΔΙΕΥΘΥΝΣΗ ΧΩΡΟΤΑΞΙΑΣ

Κοιλάς

Αριθ. 6902 (2)

Καθορισμός ορίων οικισμού Ελάτειας Ν. Λάρισας και καθορισμός όρων και περιορισμών δόμησης αυτού.

Ο ΝΟΜΑΡΧΗΣ ΛΑΡΙΣΑΣ

Έχοντας υπόψη:

1. Τις διατάξεις του από 24.4.1985 Π.Δ. (ΦΕΚ 181Δ/3.5. 1985) «περί τρόπου καθορισμού ορίων οικισμού της χώρας, κατηγορίες αυτών και καθορισμός όρων και περιορισμών δόμησης.»

2. Τις προτάσεις των ιδιωτών μελετητών Μηχ/κών, στους οποίους ανατέθηκε σχετική μελέτη στα πλαίσια του προγράμματος των ανοιχτών πόλεων, που αφορούν στον προσδιορισμό των ορίων των υπόψη οικισμών.

3. Τα δελτία Αρχιτεκτονικής αναγνώρισης των οικισμών που συμπληρώθηκε από τους προαναφερόμενους Μελετητές κατά τις υποδείξεις των σχετικών προδιαγραφών του Υ.Χ.Ο.Π.

4. Την υπ' αριθ. 7049/30.10.85 απόφασή μας για την κατηγοριοποίηση των οικισμών του Ν. Λάρισας που έχουν πληθυσμό μέχρι και 2.000 κατοίκους.

5. Τα πληθυσμιακά στοιχεία της τελευταίας απογραφής του κράτους της Ε.Σ.Υ.Ε.

6. Την υπ' αριθ. 217/10/19.9.85 γνωμοδότηση του Συμβουλίου Χ.Ο.Π. του Νομού.

7. Την υπ' αριθ. 21/8/15.7.85 απόφαση του Κοινοτικού Συμβουλίου Ελάτειας, αποφασίζουμε:

I. Καθορίζουμε τα όρια του οικισμού Ελάτειας Κοινότητας Ελάτειας Επαρχίας Λάρισας του Ν. Λάρισας με στοιχεία 1-2-3-4... μέχρι ...24-25-1 όπως αυτά φαίνονται στο συνοδευτικό της παρούσας σχεδιάγραμμα κλίμακας 1:5.000 που αποτελεί αναπόσπαστο μέρος της απόφασης αυτής και συντάχθηκε βάσει στοιχείων χαρτών και επι τόπου ελέγχου.

II. Καθορίζουμε τους ακόλουθους Γενικούς και Ειδικούς όρους και περιορισμούς Δόμησης.

Α. Γενικοί όροι Δόμησης.

Εντός των ορίων του οικισμού Ελάτειας θεωρούνται άρτια και οικοδομήσιμα τα γήπεδα που έχουν α) Ελάχιστο εμβαδόν 400 τ.μ. β) Μέγιστος αριθμός ορόφων 2 και μέγιστο ύψος 7.50μ.

Κατά παρέκλιση εντός των ορίων των οικισμών θεωρούνται άρτια τα γήπεδα με όποιο εμβαδόν είχαν στις 3.5.1985 ημέρα Δημοσιεύσής του από 24.4.1985 Δ/τος.

Β. Ειδικοί όροι Δόμησης.

Επικάλυψη: Στέγη με κεραμίδια και κλίση μέχρι 50%

Επιφάνειες των όψεων του κτιρίου: Με παραδοσιακά υλικά και χρώματα.

Οι ανοιχτοί εξώστες να μη καταλαμβάνουν ολόκληρο το μήκος της όψεως.

Ανοίγματα: Μέγιστο ποσοστό το 25% της επιφανείας της όψης εφόσον πρόκειται για κατοικία.

Περίφραξη: Παραδοσιακά υλικά και χρώματα της όψεως.

III, α) Πριν από οποιαδήποτε κατάτμηση οικοπέδων εντός των ορίων του οικισμού θα πρέπει να θεωρείται το σχετικό τοπογραφικό διάγραμμα από το τμήμα Πολεοδομίας και Π.Ε. της Νομαρχίας ώστε να εξασφαλίζεται η συνέχεια των υπαρχόντων Κοινόχρηστων χώρων και η δημιουργία νέων Κοινόχρηστων χώρων σύμφωνα με τα οριζόμενα στις διατάξεις της παρ. 1 του άρθρου 6 του από 24.4.1985 Δ/τος.

β) Να εξασφαλίζεται οπωσδήποτε η συνέχεια των υφισταμένων ή εγκεκριμένων δρόμων του οικισμού.

Κατά τα λοιπά ισχύουν τα οριζόμενα στο Δ/γμα της 24.4.1985 (ΦΕΚ 181Δ/3.5.1985).

Η παρούσα απόφαση, με το σχεδιάγραμμα οριοθέτησης του οικισμού που τη συνοδεύει, να δημοσιευθεί στην Εφημερίδα της Κυβερνήσεως.

Λάρισα, 30 Οκτωβρίου 1985
Ο Νομάρχης
ΑΠ. ΒΛΑΣΙΑΔΗΣ

Συνοδεύει την 6902/30-10-85
Απόφαση Νομάρχη Λάρισας
Η Προϊσταμένη ΤΠ ς ΠΕ
ΛΙΒΕΡΗ
Μηχ/κος με Α' β.

ΝΟΜΟΣ ΛΑΡΙΣΑΣ
Οικισμός ΕΛΑΤΕΙΑ

ΥΠΟΜΝΗΜΑ

Όριο ΟΤΑ
Όριο οικισμού
1 2 3 Οικοδομές

ΟΡΙΟΘΕΤΗΣΗ ΟΙΚΙΣΜΟΥ

Π.11
1:5000

Υπουργείο Χωροταξίας Οικισμού και Περιβάλλοντος

Ελάτεια

Αριθ. 6901 (3)

Καθορισμός ορίων οικισμού Δασοχωρίου Ν. Λάρισας και καθορισμός όρων και περιορισμών δόμησης αυτού.

Ο ΝΟΜΑΡΧΗΣ ΛΑΡΙΣΑΣ

Έχοντας υπόψη:

1. Τις διατάξεις του από 24.4.1985 Π.Δ. (ΦΕΚ 181Δ/3.5.1985) «περί τρόπου καθορισμού ορίων οικισμού της χώρας, κατηγορίες αυτών και καθορισμός όρων και περιορισμών δόμησης.»

2. Τις προτάσεις των ιδιωτών μελετητών Μηχ/κών, στους οποίους ανατέθηκε σχετική μελέτη στα πλαίσια του προγράμματος των ανοιχτών πόλεων, που αφορούν στον προσδιορισμό των ορίων των υπόψη οικισμών.

3. Τα δελτία Αρχιτεκτονικής αναγνώρισης των οικισμών που συμπληρώθηκε από τους προαναφερόμενους Μελετητές κατά τις υποδείξεις των σχετικών προδιαγραφών του Υ.Χ.Ο.Π.

4. Την υπ' αριθ. 7049/30.10.85 απόφασή μας για την κατηγοριοποίηση των οικισμών του Ν. Λάρισας του έχουν πληθυσμό μέχρι και 2.000 κατοίκους.

5. Τα πληθυσμιακά στοιχεία της τελευταίας απογραφής του κράτους της Ε.Σ.Υ.Ε.

6. Την υπ' αριθ. 7/115/8.8.85 γνωμοδότηση του Συμβουλίου Χ.Ο.Π. του Νομού.

7. Την υπ' αριθ. 28/8/18.6.85 απόφαση του Κοινοτικού Συμβουλίου Φαλάνης, αποφασίζουμε:

I. Καθορίζουμε τα όρια του οικισμού Δασοχωρίου Κοινότητας Φαλάνης Επαρχίας Τυρνάβου του Ν. Λάρισας με στοιχεία 1-2-3-4-5-1 όπως αυτά φαίνονται στο συνοδευτικό της παρούσας σχεδιάγραμμα κλίμακας 1:5.000 που αποτελεί αναπόσπαστο μέρος της απόφασης αυτής και συντάχθηκε βάσει στοιχείων χαρτών και επι τόπου ελέγχου.

II. Καθορίζουμε τους ακόλουθους Γενικούς και Ειδικούς όρους και περιορισμούς Δόμησης.

Α. Γενικοί όροι Δόμησης.

Εντός των ορίων του οικισμού Δασοχωρίου θεωρουνται αρτια και οικοδομήσιμα τα γήπεδα που έχουν α) Ελάχιστο εμβαδόν 400 τ.μ. β) Μέγιστος αριθμός ορόφων 2 και μέγιστο ύψος 7.50μ.

Κατά παρέκλιση εντός των ορίων των οικισμών θεωρούνται άρτια τα γήπεδα με όποιο εμβαδόν είχαν στις 3.5.1985 ημέρα Δημοσιεύσής του από 24.4.1985 Δ/τος.

Β. Ειδικοί όροι Δόμησης.

Επικάλυψη: Στέγη με κεραμίδια και κλίση μέχρι 50%

Επιφάνειες των όψεων του κτιρίου: Με παραδοσιακά υλικά και χρώματα.

Οι ανοιχτοί εξώστες να μη καταλαμβάνουν ολόκληρο το μήκος της όψεως.

Ανοίγματα: Μέγιστο ποσοστό το 25% της επιφανείας της όψης εφόσον πρόκειται για κατοικία.

Περίφραξη: Παραδοσιακά υλικά και χρώματα της όψεως.

III, α) Πρίν από οποιαδήποτε κατάτμηση οικοπέδων εντός των ορίων του οικισμού θα πρέπει να θεωρείται το σχετικό τοπογραφικό διάγραμμα από το τμήμα Πολεοδομίας και Π.Ε. της Νομαρχίας ώστε να εξασφαλίζεται η συνέχεια των υπαρχόντων Κοινόχρηστων χώρων και η δημιουργία νέων Κοινόχρηστων χώρων σύμφωνα με τα οριζόμενα στις διατάξεις της παρ. 1 του άρθρου 6 του από 24.4.1985 Δ/τος.

β) Να εξασφαλίζεται οπωσδήποτε η συνέχεια των υφισταμένων ή εγκεκριμένων δρόμων του οικισμού.

Κατά τα λοιπά ισχύουν τα οριζόμενα στο Δ/γμα της 24.4.1985 (ΦΕΚ 181Δ/3.5.1985).

Η παρούσα απόφαση, με το σχεδιάγραμμα οριοθέτησης του οικισμού που τη συνοδεύει, να δημοσιευθεί στην Εφημερίδα της Κυβερνήσεως.

Λάρισα, 30 Οκτωβρίου 1985

Ο Νομάρχης

ΑΠ. ΒΛΑΣΙΑΔΗΣ

Συνοδεύει την 6901/30-10-85
Απόφαση Νομάρχη Λάρισας

Η Προϊσταμένη ΤΠ&ΠΕ

Π. ΛΙΒΕΡΗ
Τοπ/φος Μηχ/κος με 4°Β

ΝΟΜΟΣ ΛΑΡΙΣΑΣ
Οικισμοί ΔΑΣΟΧΩΡΙ

ΥΠΟΜΝΗΜΑ

Όριο ΟΤΑ

Όριο οικισμού

1, 2, 3, 4, 5 Ονομασίες - Όριο εγκεκριμένου σχεδίου

ΟΡΙΟΘΕΤΗΣΗ ΟΙΚΙΣΜΟΥ

Αριθμός σχεδίου	Π-11
Κλ. 1:5000	

Υπουργείο Χωροταξίας Οικισμού και Περιβάλλοντος

Δασοχώριον

Δασοχώρι

Καρατζά Πουρνάρι

Πηνειός

Τσενιάρια

Πρόχωμα

Αριθ. 6904 (4)

Καθορισμός ορίων οικισμού Νέων Καρυών Ν. Λάρισας και καθορισμός όρων και περιορισμών δόμησης αυτού.

Ο ΝΟΜΑΡΧΗΣ ΛΑΡΙΣΑΣ

Έχοντας υπόψη:

1. Τις διατάξεις του από 24.4.1985 Π.Δ. (ΦΕΚ 181Δ/3.5.1985) «περί τρόπου καθορισμού ορίων οικισμού της χώρας, κατηγορίες αυτών και καθορισμός όρων και περιορισμών δόμησης.»

2. Τις προτάσεις των ιδιωτών μελετητών Μηχ/κών, στους οποίους ανατέθηκε σχετική μελέτη στα πλαίσια του προγράμματος των ανοιχτών πόλεων, που αφορούν στον προσδιορισμό των ορίων των υπόψη οικισμών.

3. Τα δελτία Αρχιτεκτονικής αναγνώρισης των οικισμών που συμπληρώθηκε από τους προαναφερόμενους Μελετητές κατά τις υποδείξεις των σχετικών προδιαγραφών του Υ.Χ.Ο.Π.

4. Την υπ' αριθ. 7049/30.10.85 απόφασή μας για την κατηγοριοποίηση των οικισμών του Ν. Λάρισας του έχουν πληθυσμό μέχρι και 2.000 κατοίκους.

5. Τα πληθυσμιακά στοιχεία της τελευταίας απογραφής του κράτους της Ε.Σ.Υ.Ε.

6. Την υπ' αριθ. 8/146/28.8.85 γνωμοδότηση του Συμβουλίου Χ.Ο.Π. του Νομού.

7. Την υπ' αριθ. 9/6/22.7.85 απόφαση του Κοινοτικού Συμβουλίου Νέων Καρυών, αποφασίζουμε:

I. Καθορίζουμε τα όρια του οικισμού Νέων Καρυών Κοινότητας Νέων Καρυών Επαρχίας Λάρισας του Ν. Λάρισας με στοιχεία 1-2-3 .... 18-1 όπως αυτά φαίνονται στο συνοδευτικό της παρούσας σχεδιάγραμμα κλίμακας 1:5.000 που αποτελεί αναπόσπαστο μέρος της απόφασης αυτής και συντάχθηκε βάσει στοιχείων χαρτών και επι τόπου ελέγχου.

II. Καθορίζουμε τους ακόλουθους Γενικούς και Ειδικούς όρους και περιορισμούς Δόμησης.

Α. Γενικοί όροι Δόμησης.

Εντός των ορίων του οικισμού Νέων Καρυών θεωρούνται άρτια και οικοδομήσιμα τα γήπεδα που έχουν α) Ελάχιστο εμβαδόν 600 τ.μ. β) Μέγιστος αριθμός ορόφων 2 και μέγιστο ύψος 7,50μ.

Κατά παρέκλιση εντός των ορίων των οικισμών θεωρούνται άρτια τα γήπεδα με όποιο εμβαδόν είχαν στις 3.5.1985 ημέρα Δημοσιεύσής του από 24.4.1985 Δ/τος.

Β. Ειδικοί όροι Δόμησης.

Επικάλυψη: Στέγη με κεραμίδια και κλίση μέχρι 50%

Επιφάνειες των όψεων του κτιρίου: Με παραδοσιακά υλικά και χρώματα.

Οι ανοιχτοί εξώστες να μη καταλαμβάνουν ολόκληρο το μήκος της όψεως.

Ανοίγματα: Μέγιστο ποσοστό το 25% της επιφανείας της όψης εφόσον πρόκειται για κατοικία.

Περίφραξη: Παραδοσιακά υλικά και χρώματα της όψεως.

III, α) Πρίν από οποιαδήποτε κατάτμηση οικοπέδων εντός των ορίων του οικισμού θα πρέπει να θεωρείται το σχετικό τοπογραφικό διάγραμμα από το τμήμα Πολεοδομίας και Π.Ε. της Νομαρχίας ώστε να εξασφαλίζεται η συνέχεια των υπαρχόντων Κοινοχρήστων χώρων και η δημιουργία νέων Κοινόχρηστων χώρων σύμφωνα με τα οριζόμενα στις διατάξεις της παρ. 1 του άρθρου 6 του από 24.4.1985 Δ/τος.

β) Να εξασφαλίζεται οπωσδήποτε η συνέχεια των υφισταμένων ή εγκεχριμένων δρόμων του οικισμού.


Κατά τα λοιπά ισχύουν τα οριζόμενα στο Δ/γμα της 24.4.1985 (ΦΕΚ 181Δ/3.5.1985).

Η παρούσα απόφαση, με το σχεδιάγραμμα οριοθέτησης του οικισμού που τη συνοδεύει, να δημοσιευθεί στην Εφημερίδα της Κυβερνήσεως.

Λάρισα, 30 Οκτωβρίου 1985

Ο Νομάρχης

ΑΠ. ΒΛΑΣΙΑΔΗΣ

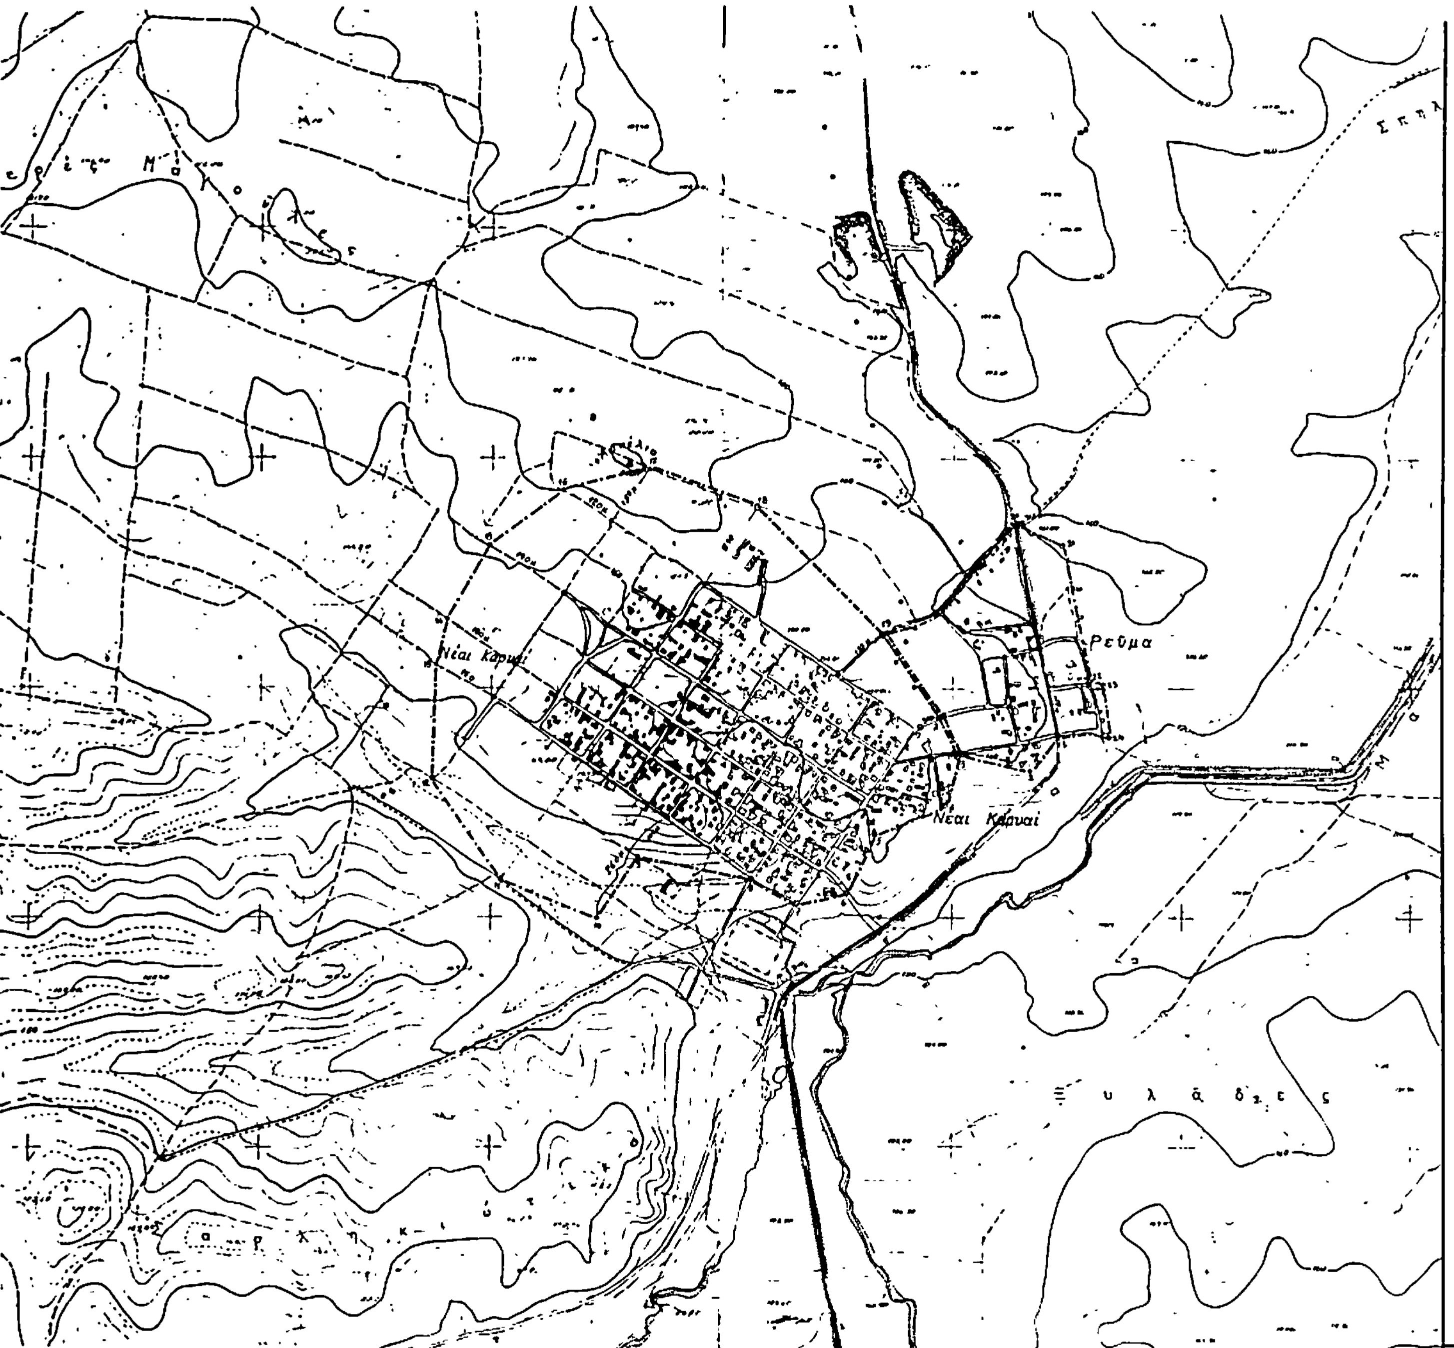

Συνοδεύει την 6904 / 6-10-85
Απόφαση Νομάρχη Λαρισας
Η Προϊσταμένη ΤΠς ΠΕ
Μ. ΛΙΒΕΡΗ

ΝΟΜΟΣ	ΛΑΡΙΣΑΣ
Οικισμος.	ΝΕΕΣ ΚΑΡΥΕΣ_ΡΕΥΜΑ

ΥΠΟΜΝΗΜΑ

- Οριο ΟΤΑ
- Οριο οικισμου
- 1.2.3 Ονομασιες

ΟΡΙΟΘΕΤΗΣΗ ΟΙΚΙΣΜΟΥ

Π.11

1984

Υπουργειο Χωροταξιας Οικισμου και Περιβαλλοντος